


ROZDZIELNICA SZR ul. Toruńska 64A budynek A Sąd Rejonowy

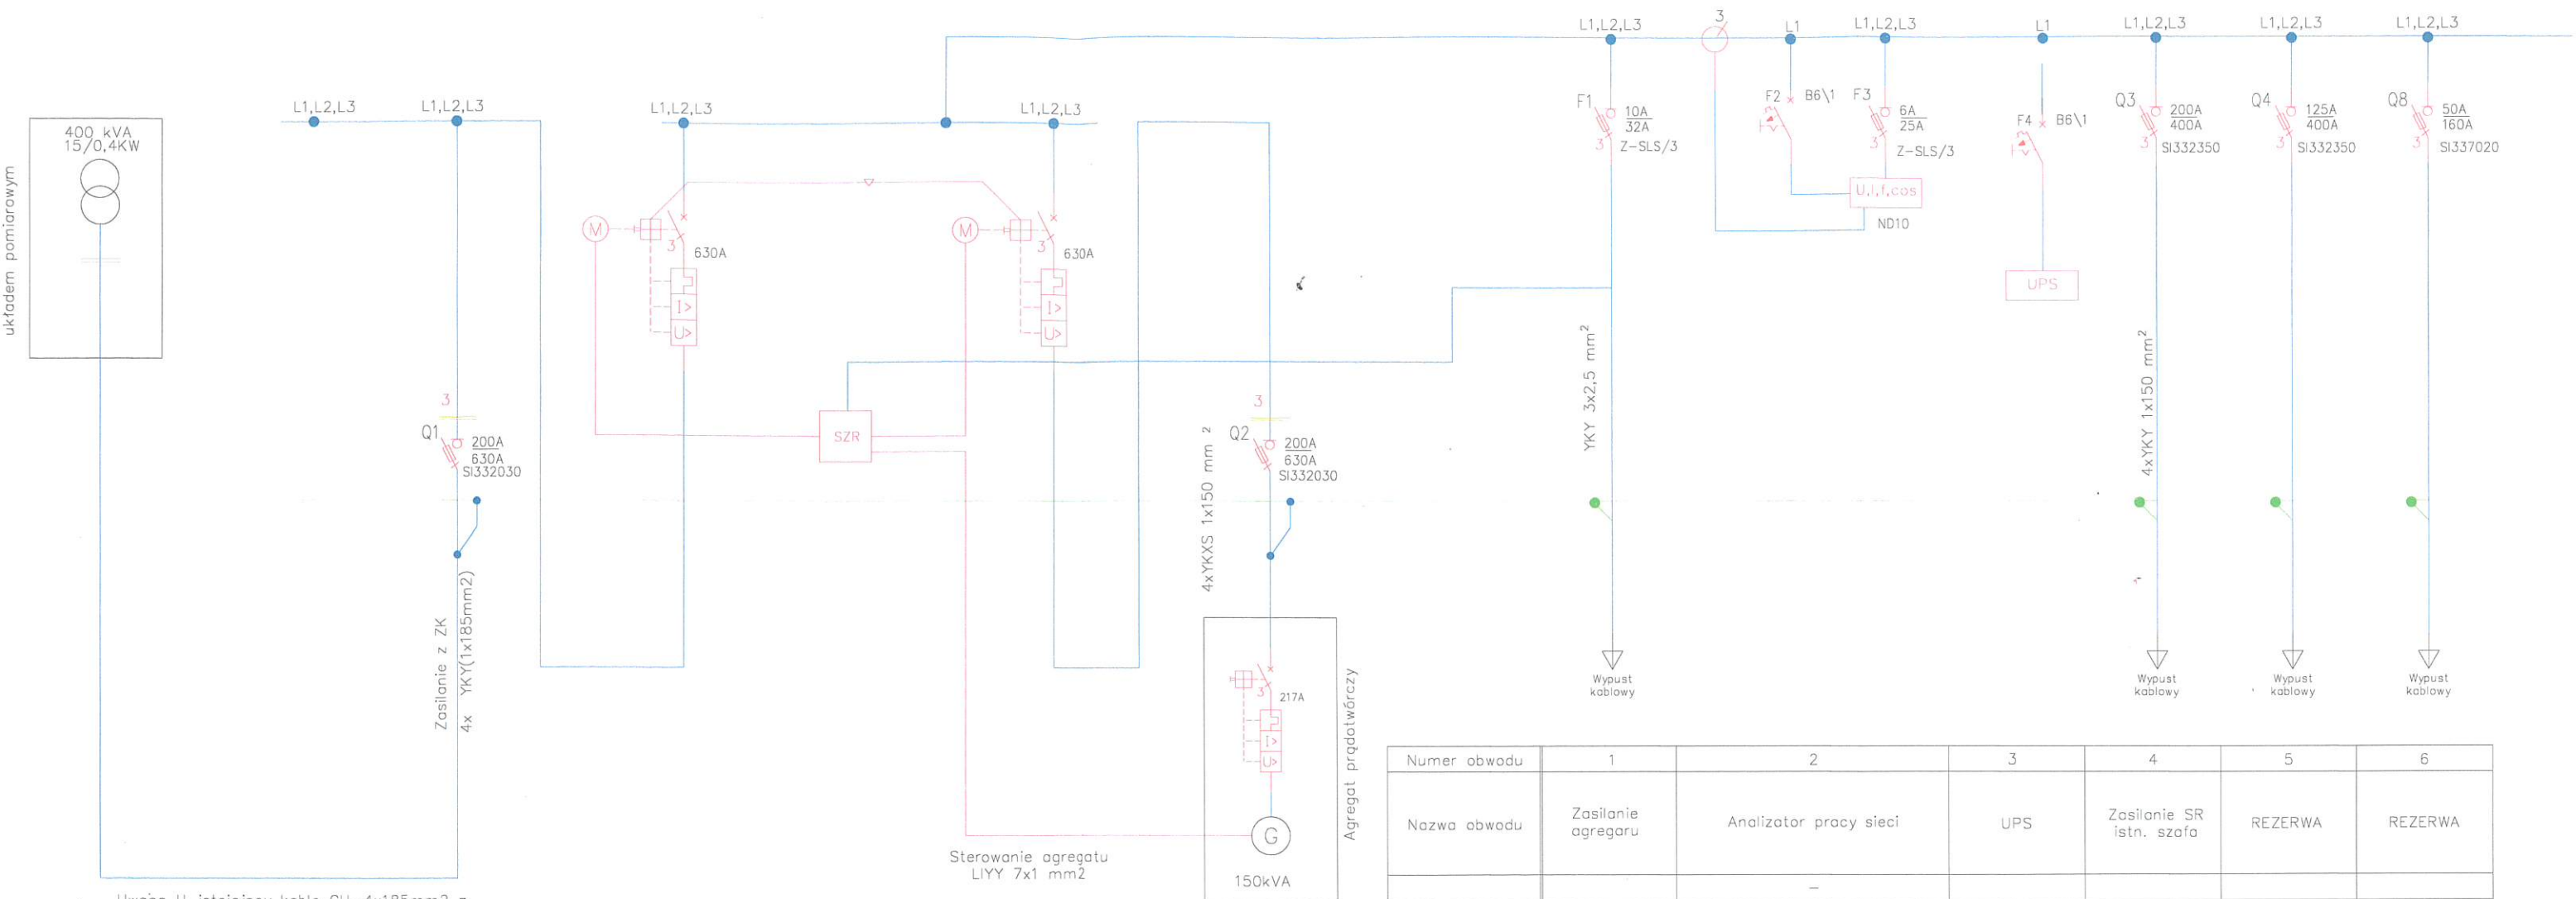

Uwaga !! istniejące kable CU-4x185mm² z ISTNIEJĄCEJ rozdzielni PZU przebudować do nowo projektowanej rozdzielni SZR